
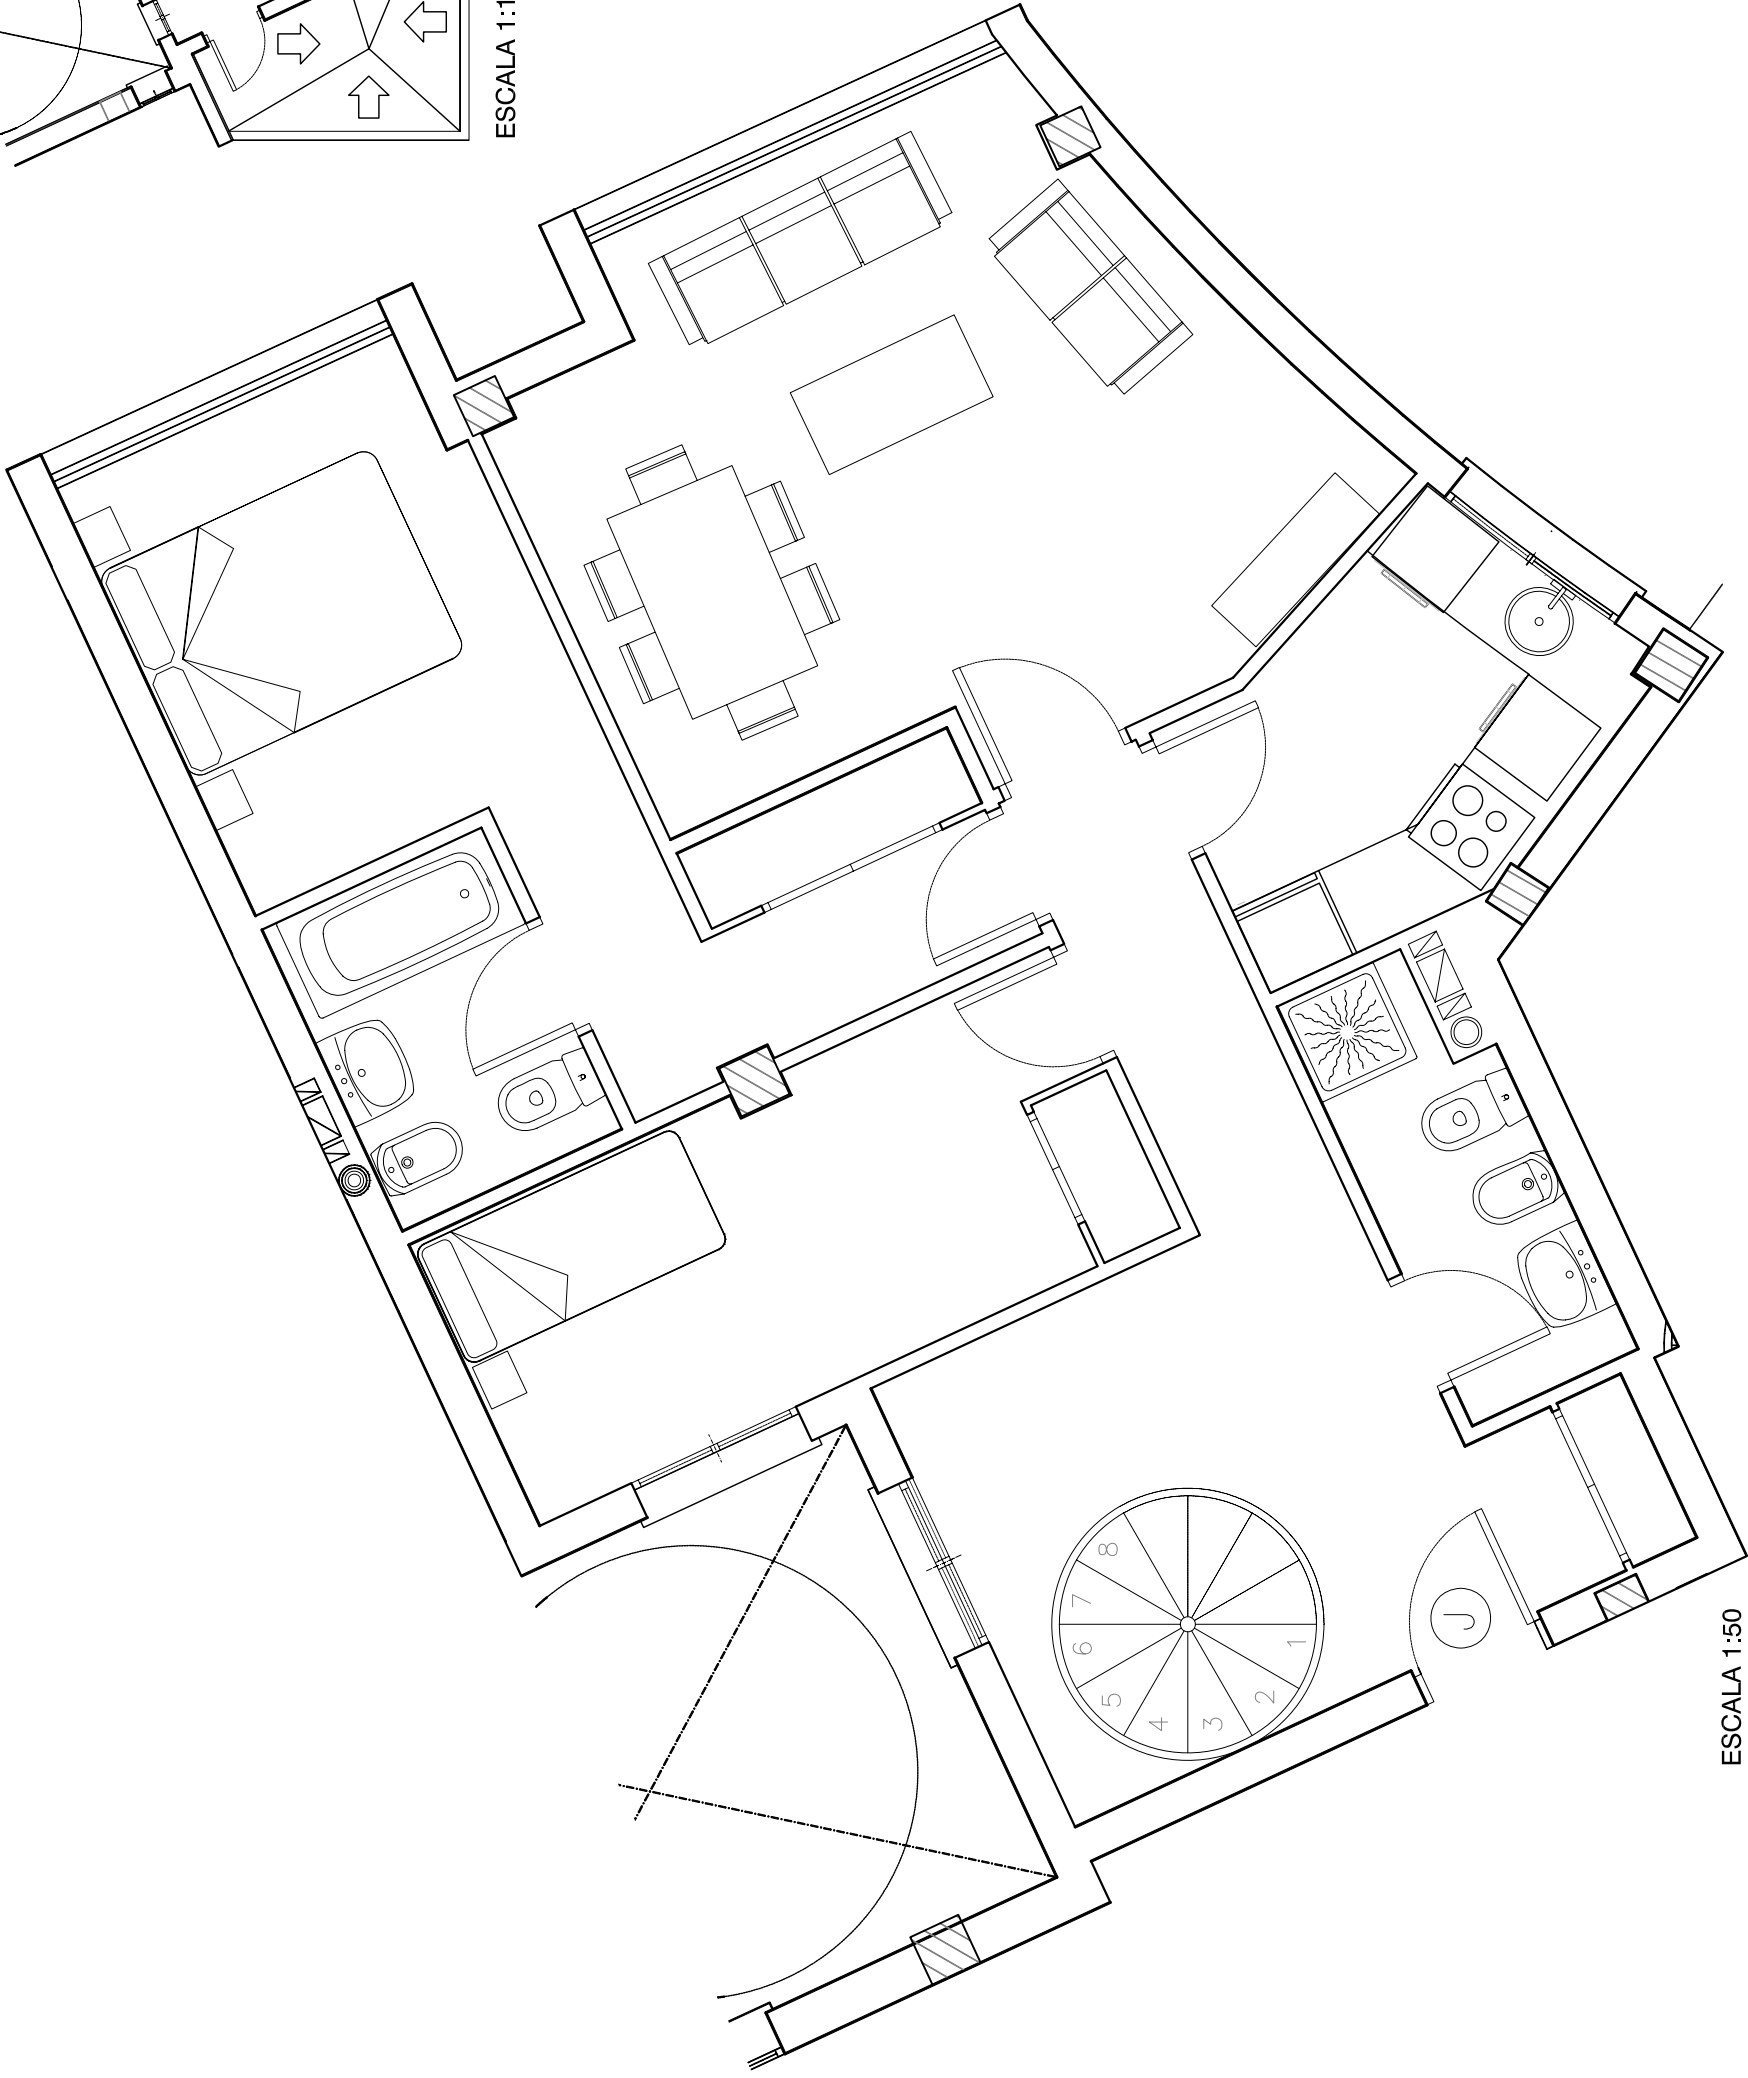


ESCALA 1:100

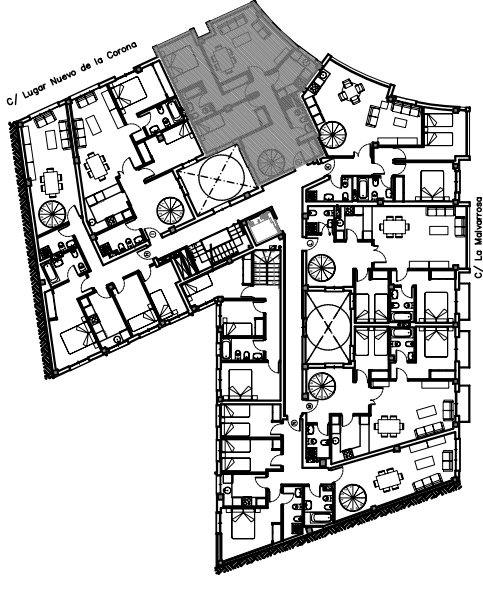

ESCALA 1:50

30 VIVIENDAS PROTECCION OFICIAL  
 C/ Malvarrosa, C/ Lugar Nuevo de la Corona  
 TORRENT (VALENCIA)  
 VIVIENDA TIPO J, PLANTA 3ª  
 ESCALA 1:50 / 1:100